



# 多目的室レイアウト

## ※利用上の注意


- ・天井の格子は吊り物用ではありませんので、吊り物をご遠慮ください。
- ・ご利用時間は、準備・片づけを含みます。時間厳守でお願いいたします。
- ・柱や壁など、建物への貼り紙は禁止です。パネル板や立て看板などをご利用ください。

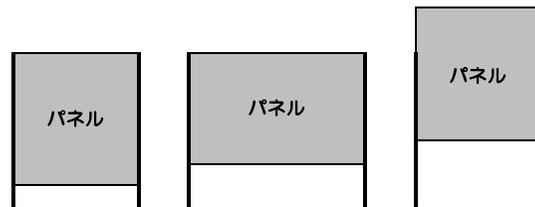


- 仮設パネル 1,200×1,800
- パネル脚 1,870 ※フック使用可能

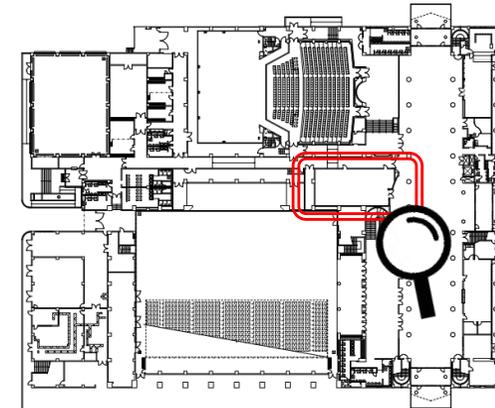

北玄関

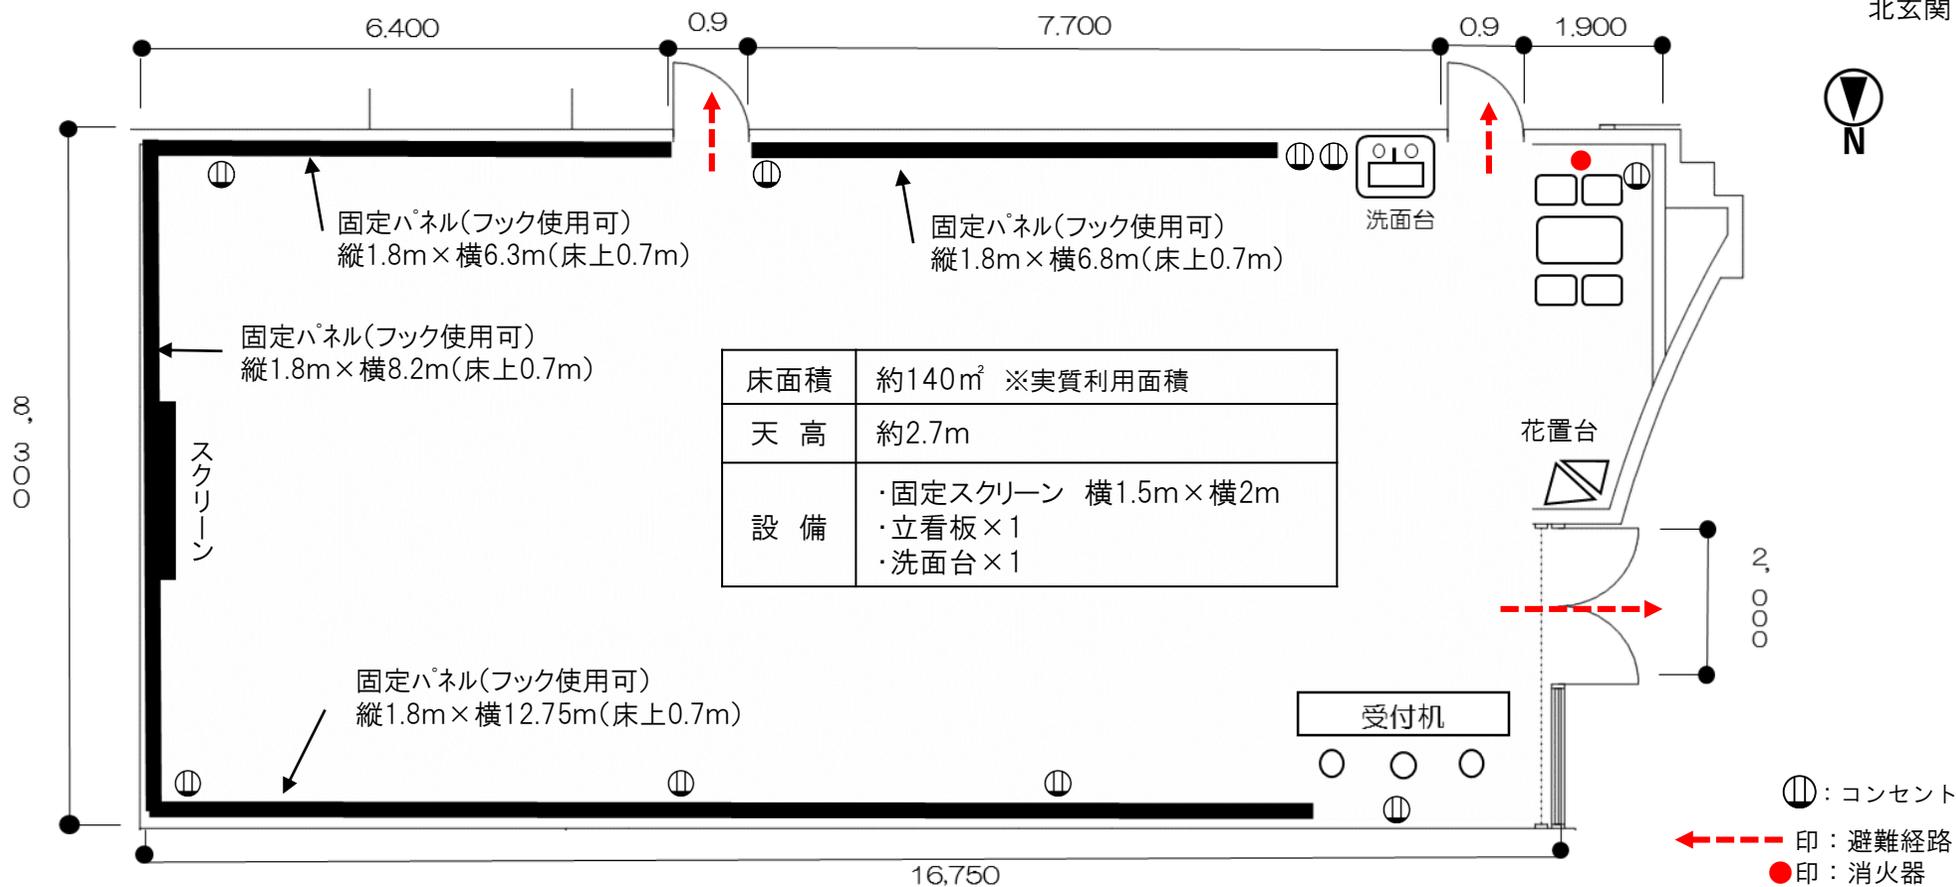

# 多目的室レイアウト②（入口から見た室内の様子）

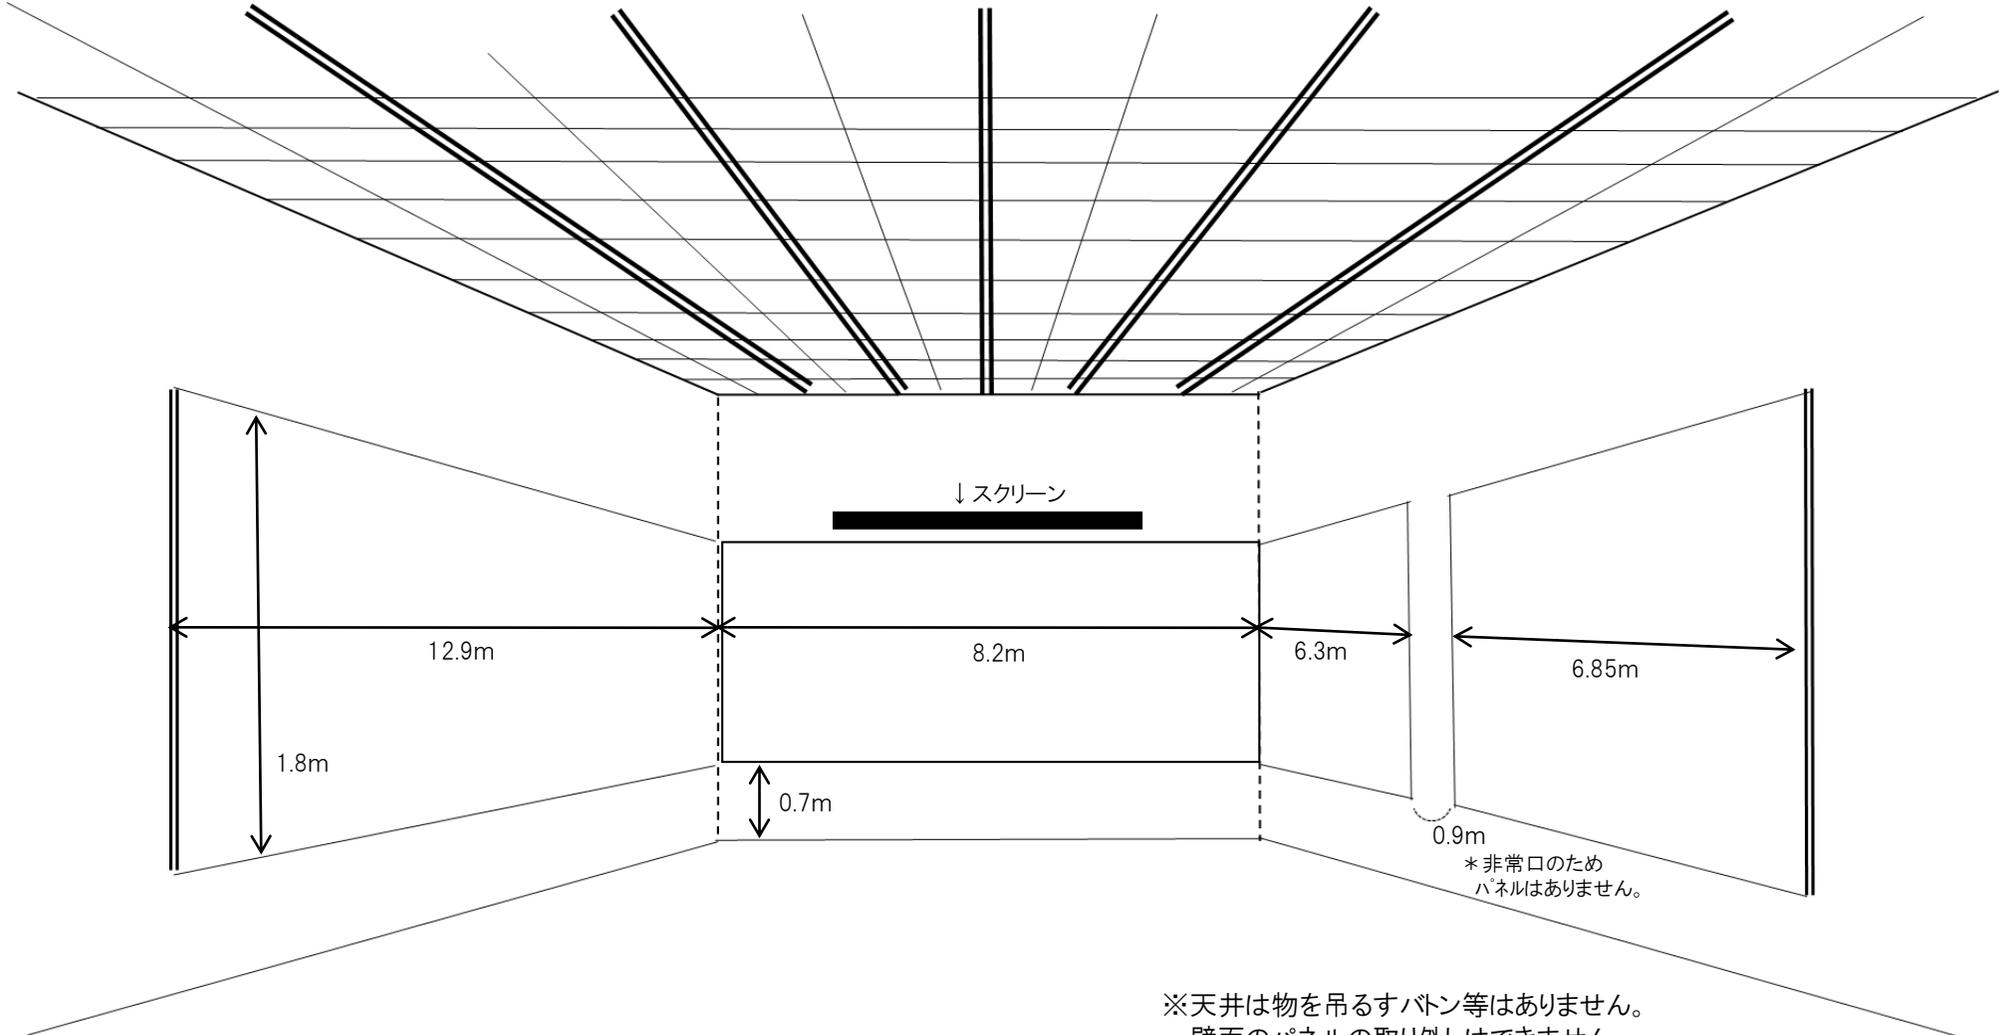

※天井は物を吊るすバトン等はありません。  
壁面のパネルの取り外しはできません。

# 多目的室レイアウト

## ※利用上の注意

- ・天井の格子は吊り物用ではありませんので、吊り物をご遠慮ください。
- ・ご利用時間は、準備・片づけを含みます。時間厳守をお願いいたします。
- ・柱や壁など、建物への貼り紙は禁止です。パネル板や立て看板などをご利用ください。

