



格技場フロアマップ

【フロア】内寸 約360m² (16.3m×22.1m) 約218畳 等身鏡 2面
※冷暖房(1時間540円)、マイク(ワイヤレス・有線・ピン)や各種デッキ・コンセント使用には別途料金がかかります

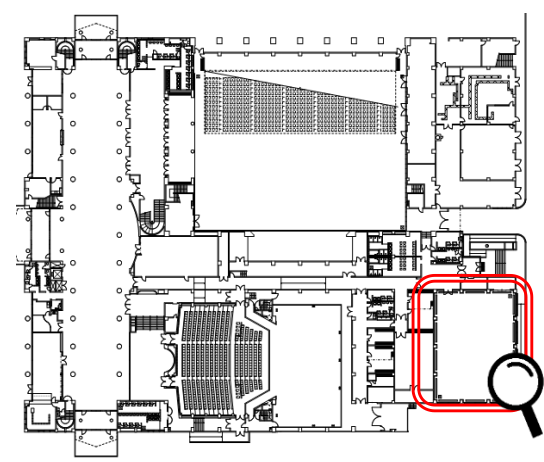

東玄関

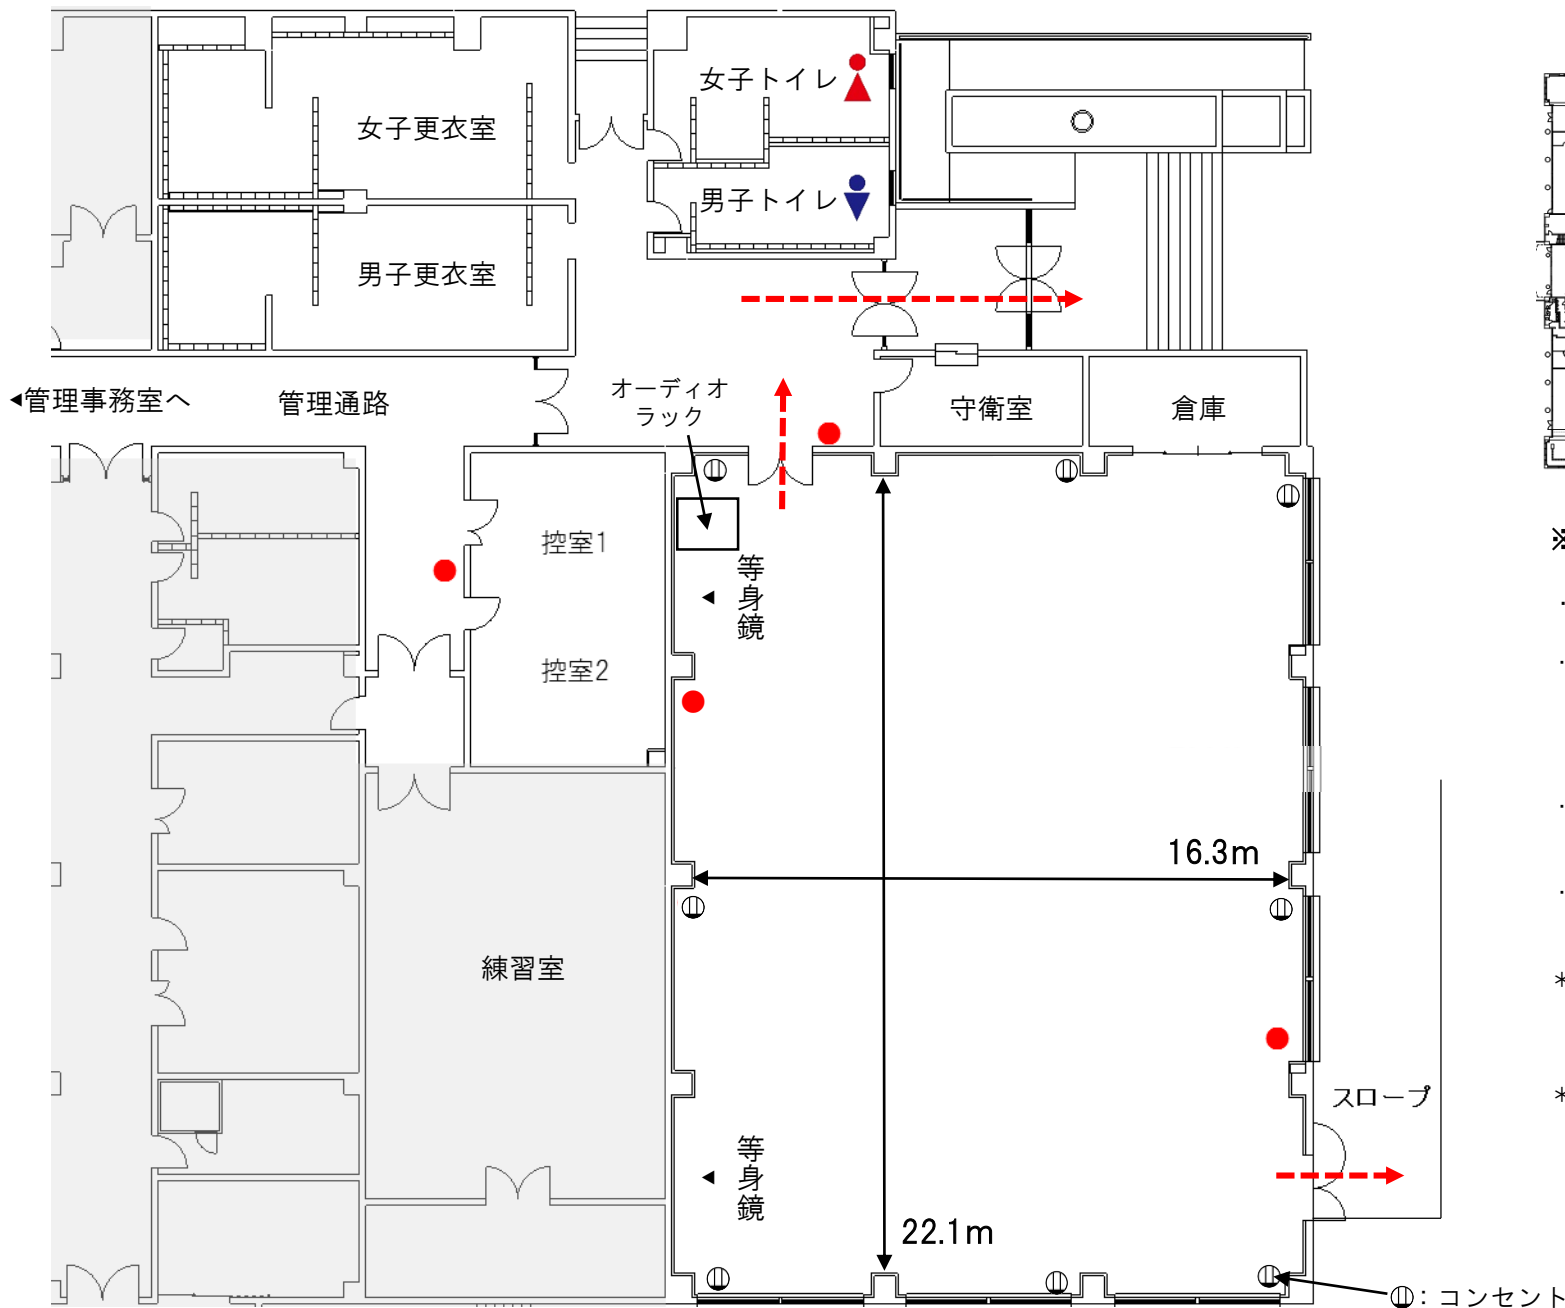

※格技場使用上の注意

- ・ 格技場内は飲食禁止です。
- ・ 通路とロビーは管理通路及び避難通路ですので基本的には机やイスなどの設営はできません。なお、フロアに机や椅子を置く場合は、養生シートを敷いてください。
- ・ ご利用時間は、準備・片づけを含みます。時間厳守をお願いいたします。
- ・ 柱や壁など、建物への貼り紙は禁止です。パネル板や立て看板などをご利用ください。
- * 格技場専用の机・イス等は基本的にはありません。他の催物の都合によっては数に限りが出る場合があります。
- * 終了時には床の清掃・モップがけを行ってください。また使用したモップは掃除機を利用してゴミを吸い取ってください。


← 印：避難経路
● 印：消火器

⊙：コンセント

格技場フロアマップ

【フロア】内寸 約360m² (16.3m×22.1m) 約218畳 等身鏡 2面

※冷暖房 (1時間540円)、マイク (ワイヤレス・有線・ピン) や各種デッキ・コンセント使用には別途料金がかかります

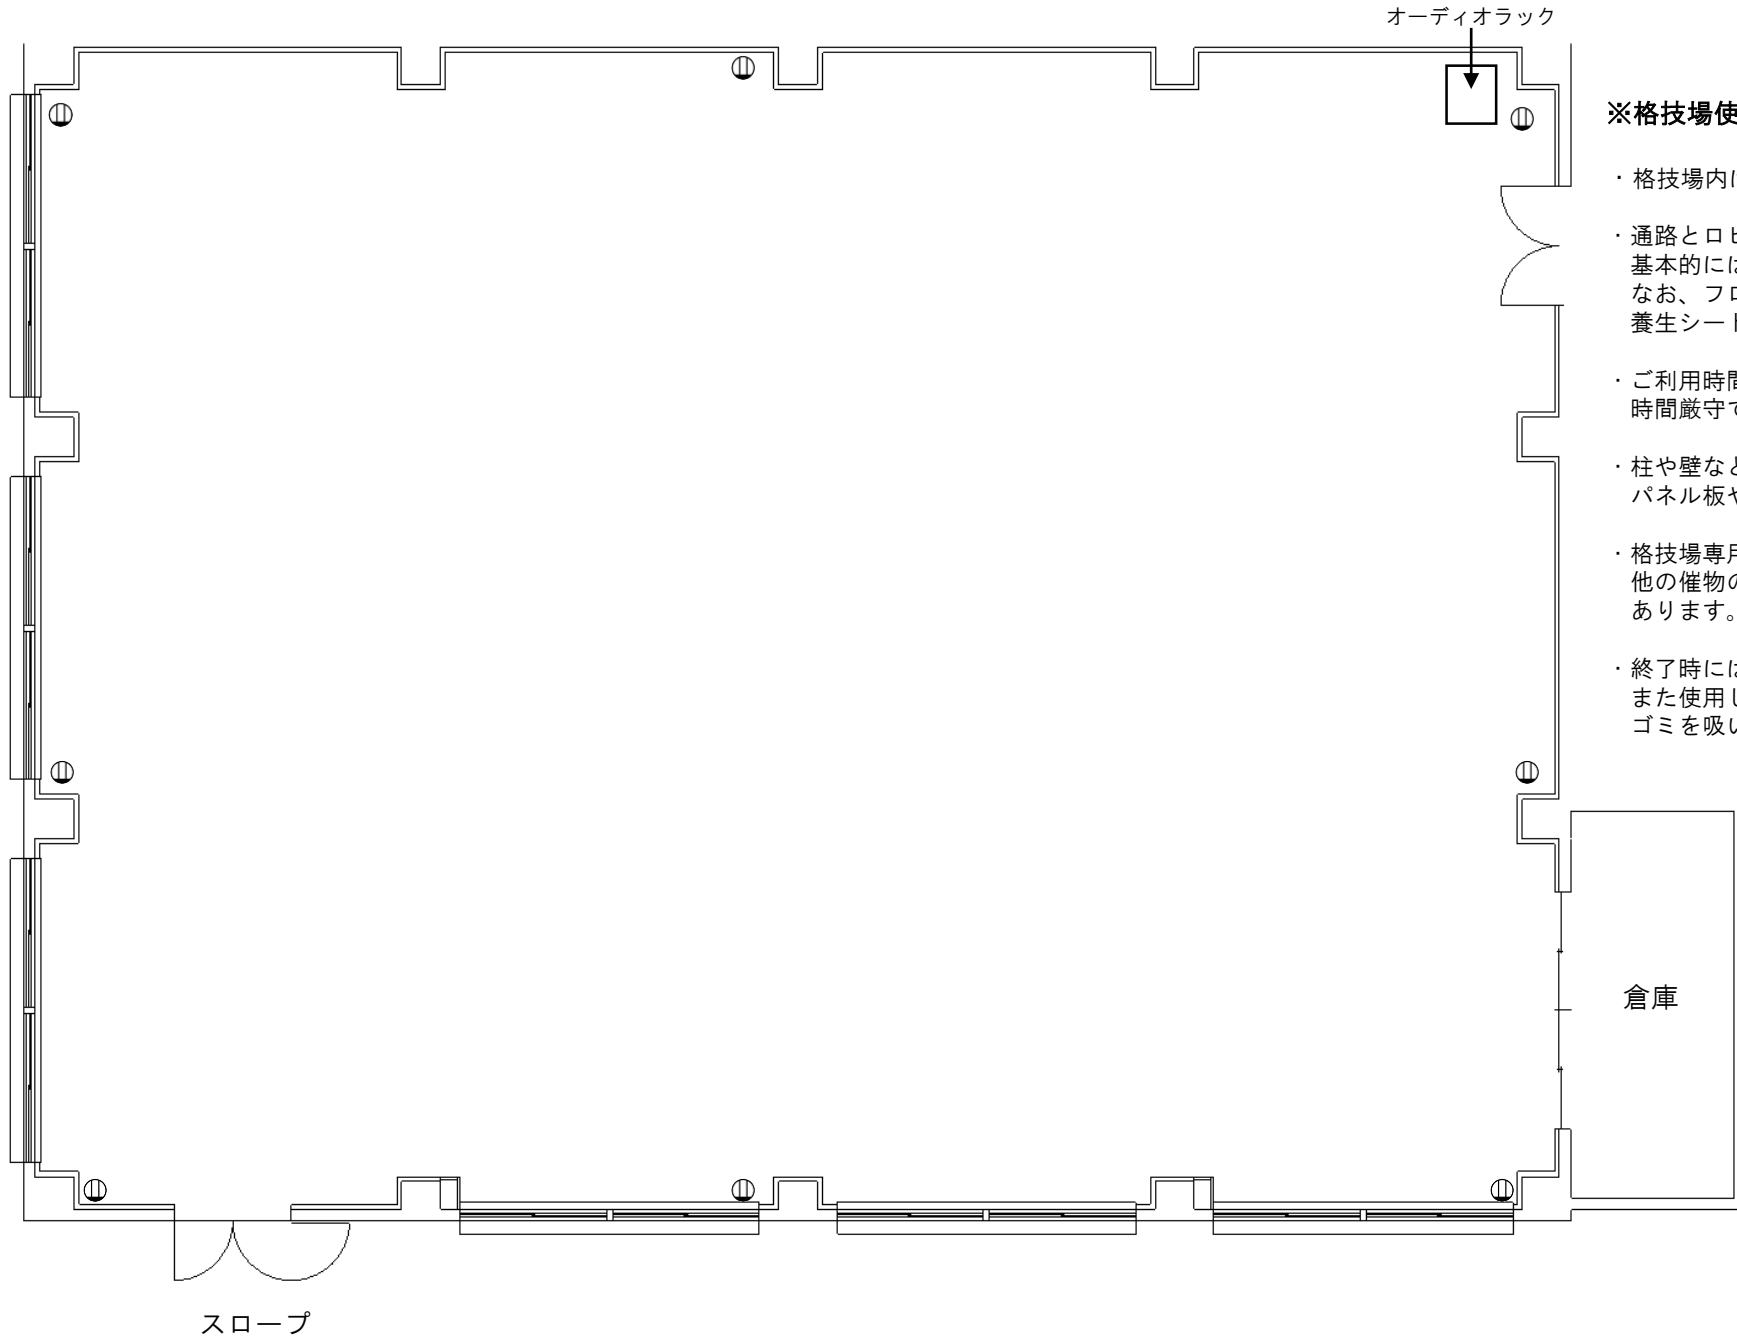

※格技場使用上の注意

- ・ 格技場内は飲食禁止です。
- ・ 通路とロビーは管理通路及び避難通路ですので基本的には机やイスなどの設営はできません。なお、フロアに机や椅子を置く場合は、養生シートを敷いてください。
- ・ ご利用時間は、準備・片づけを含みます。時間厳守をお願いいたします。
- ・ 柱や壁など、建物への貼り紙は禁止です。パネル板や立て看板などをご利用ください。
- ・ 格技場専用の机・イス等は基本的にありません。他の催物の都合によっては数に限りが出る場合があります。
- ・ 終了時には床の清掃・モップがけを行ってください。また使用したモップは掃除機を利用してゴミを吸い取ってください。

Ⓜ: コンセント